


RÈGLEMENT DE REMPLACEMENT NUMÉRO 287-21


ANNEXE

Agrandissement du périmètre urbain
de Saint-Charles de Bellechasse

ANNEXE 1 : Modification de la délimitation du périmètre urbain de Saint-Charles-de-Bellechasse

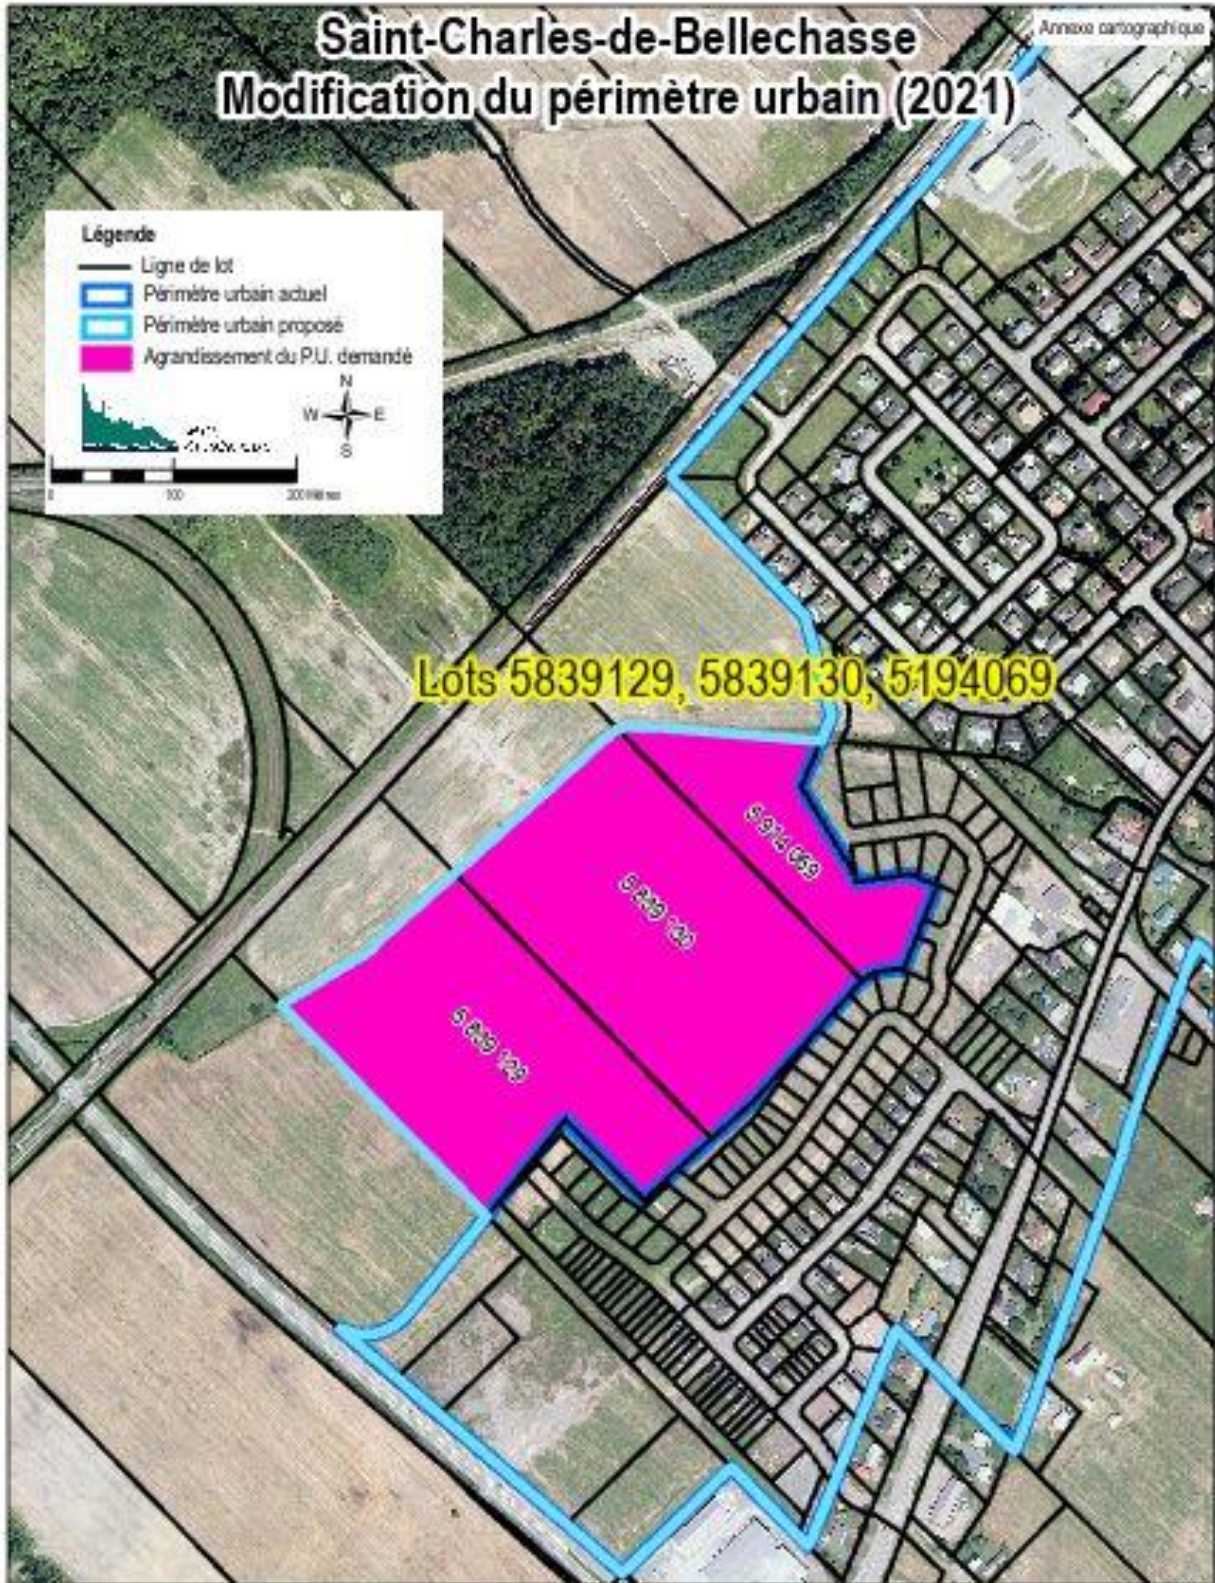

ANNEXE 2 : Modification de la délimitation de l'affectation périmètre urbain de Saint-Charles-de-Bellechasse (carte de la MRC de Bellechasse)

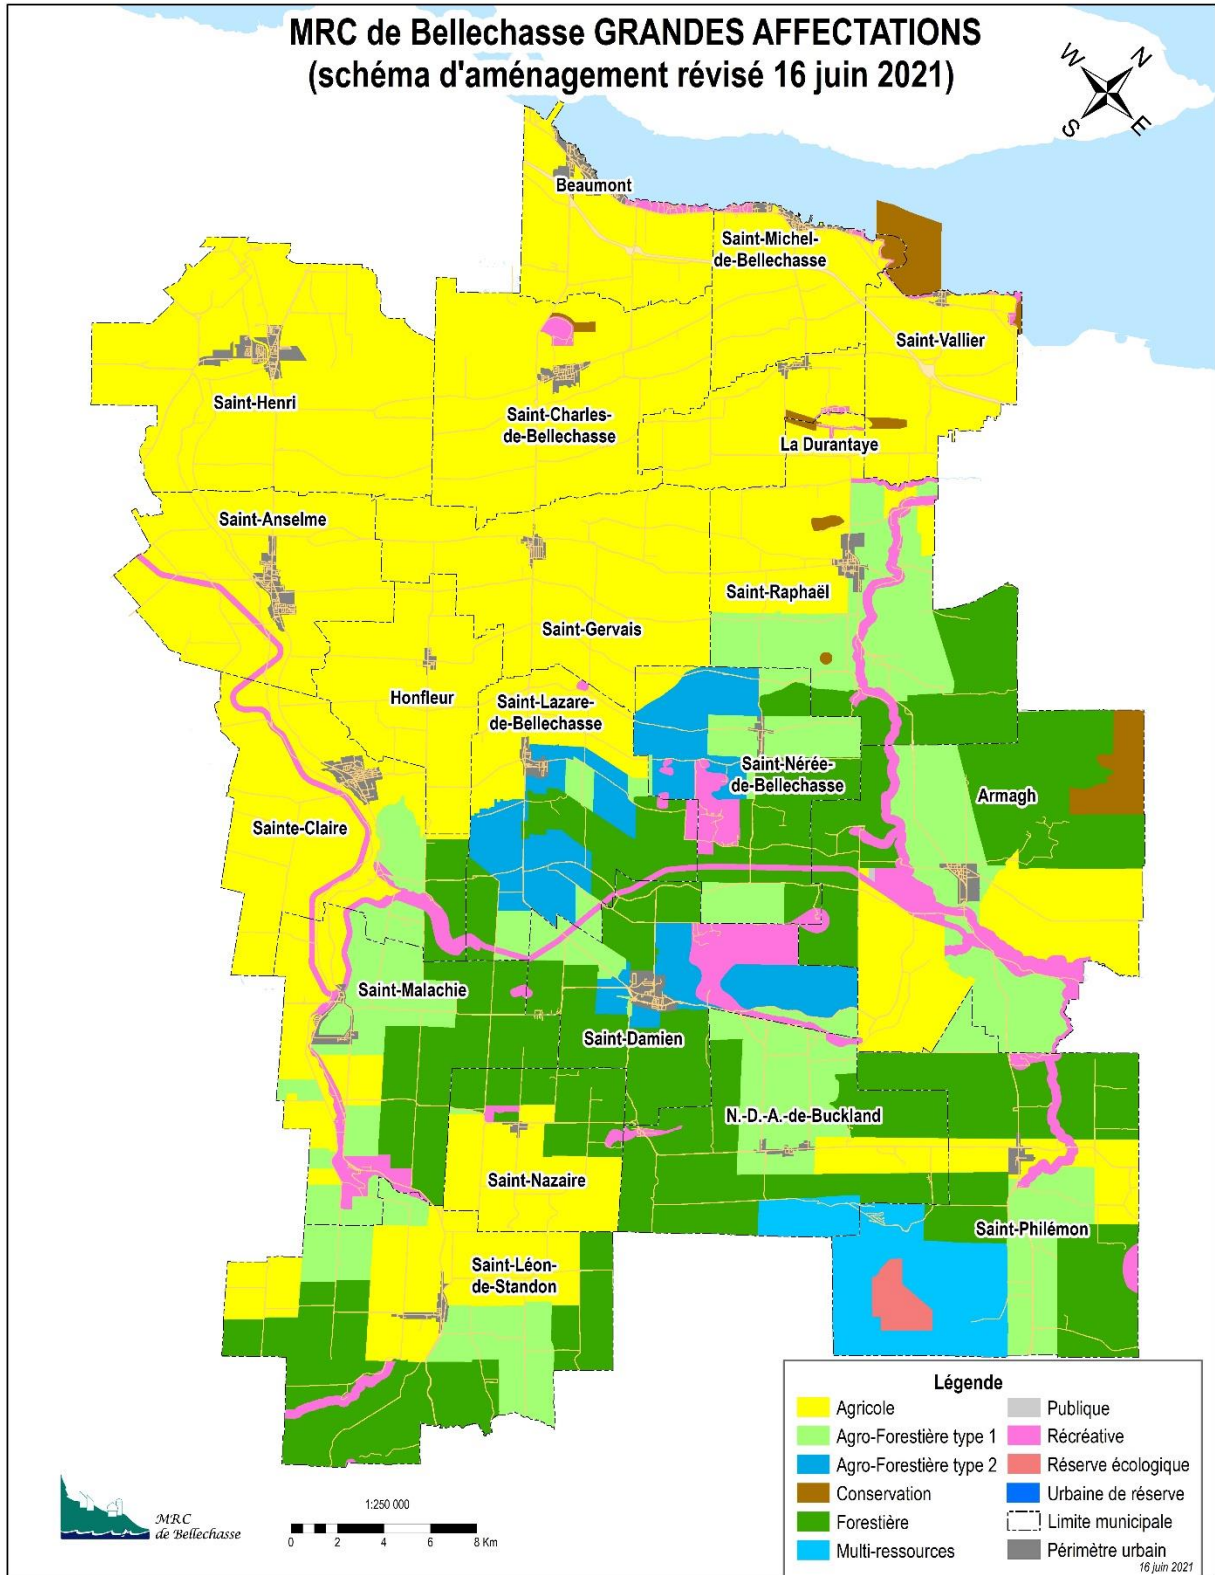

ANNEXE 3 : Modification de la délimitation de l'affectation périmètre urbain de Saint-Charles-de-Bellechasse (carte de la municipalité)

